


Øvre Suså

Kontrol 2012



- Regulativ 1994 st 0 - 27231 Øvre suså
- Terræn Højre
- Terræn venstre
- Bund

Kote i m DNN 1:50

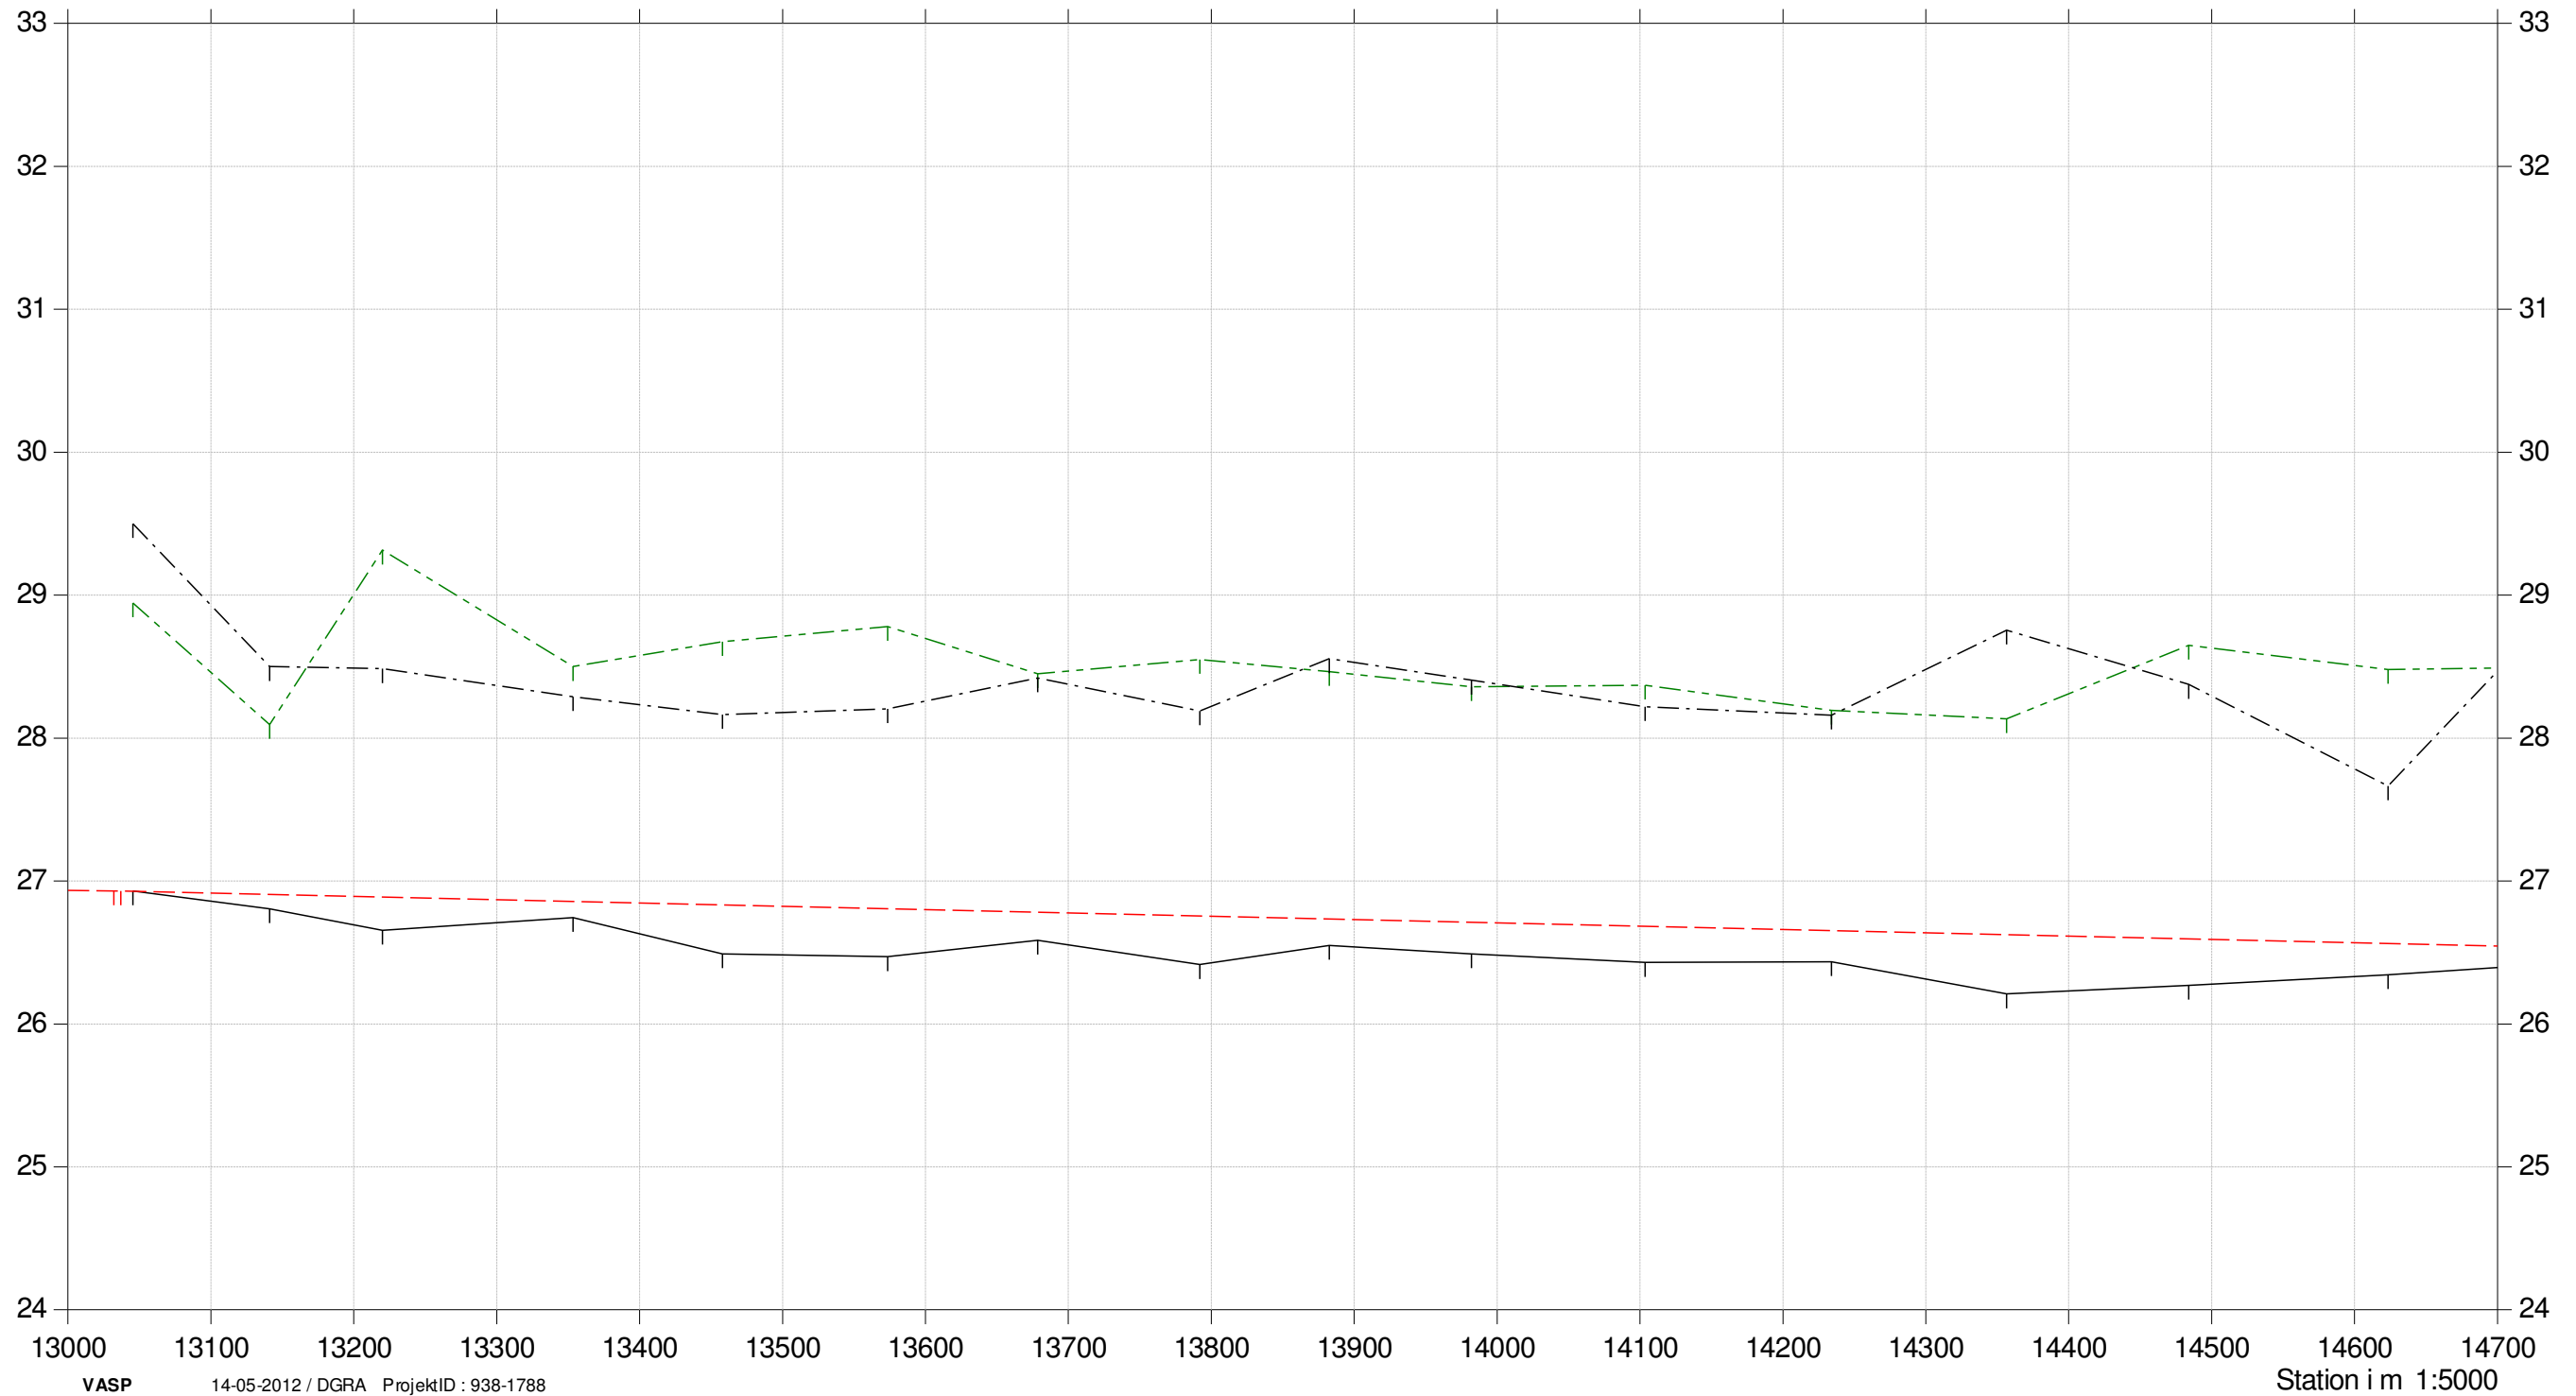

Øvre Suså

Kontrol 2012



- Regulativ 1994 st 0 - 27231 Øvre suså
- Terræn Højre
- Terræn venstre
- Bund

Kote i m DNN 1:50




Øvre Suså

Kontrol 2012



- Regulativ 1994 st 0 - 27231 Øvre suså
- Terræn Højre
- Terræn venstre
- Bund

Kote i m DNN 1:50

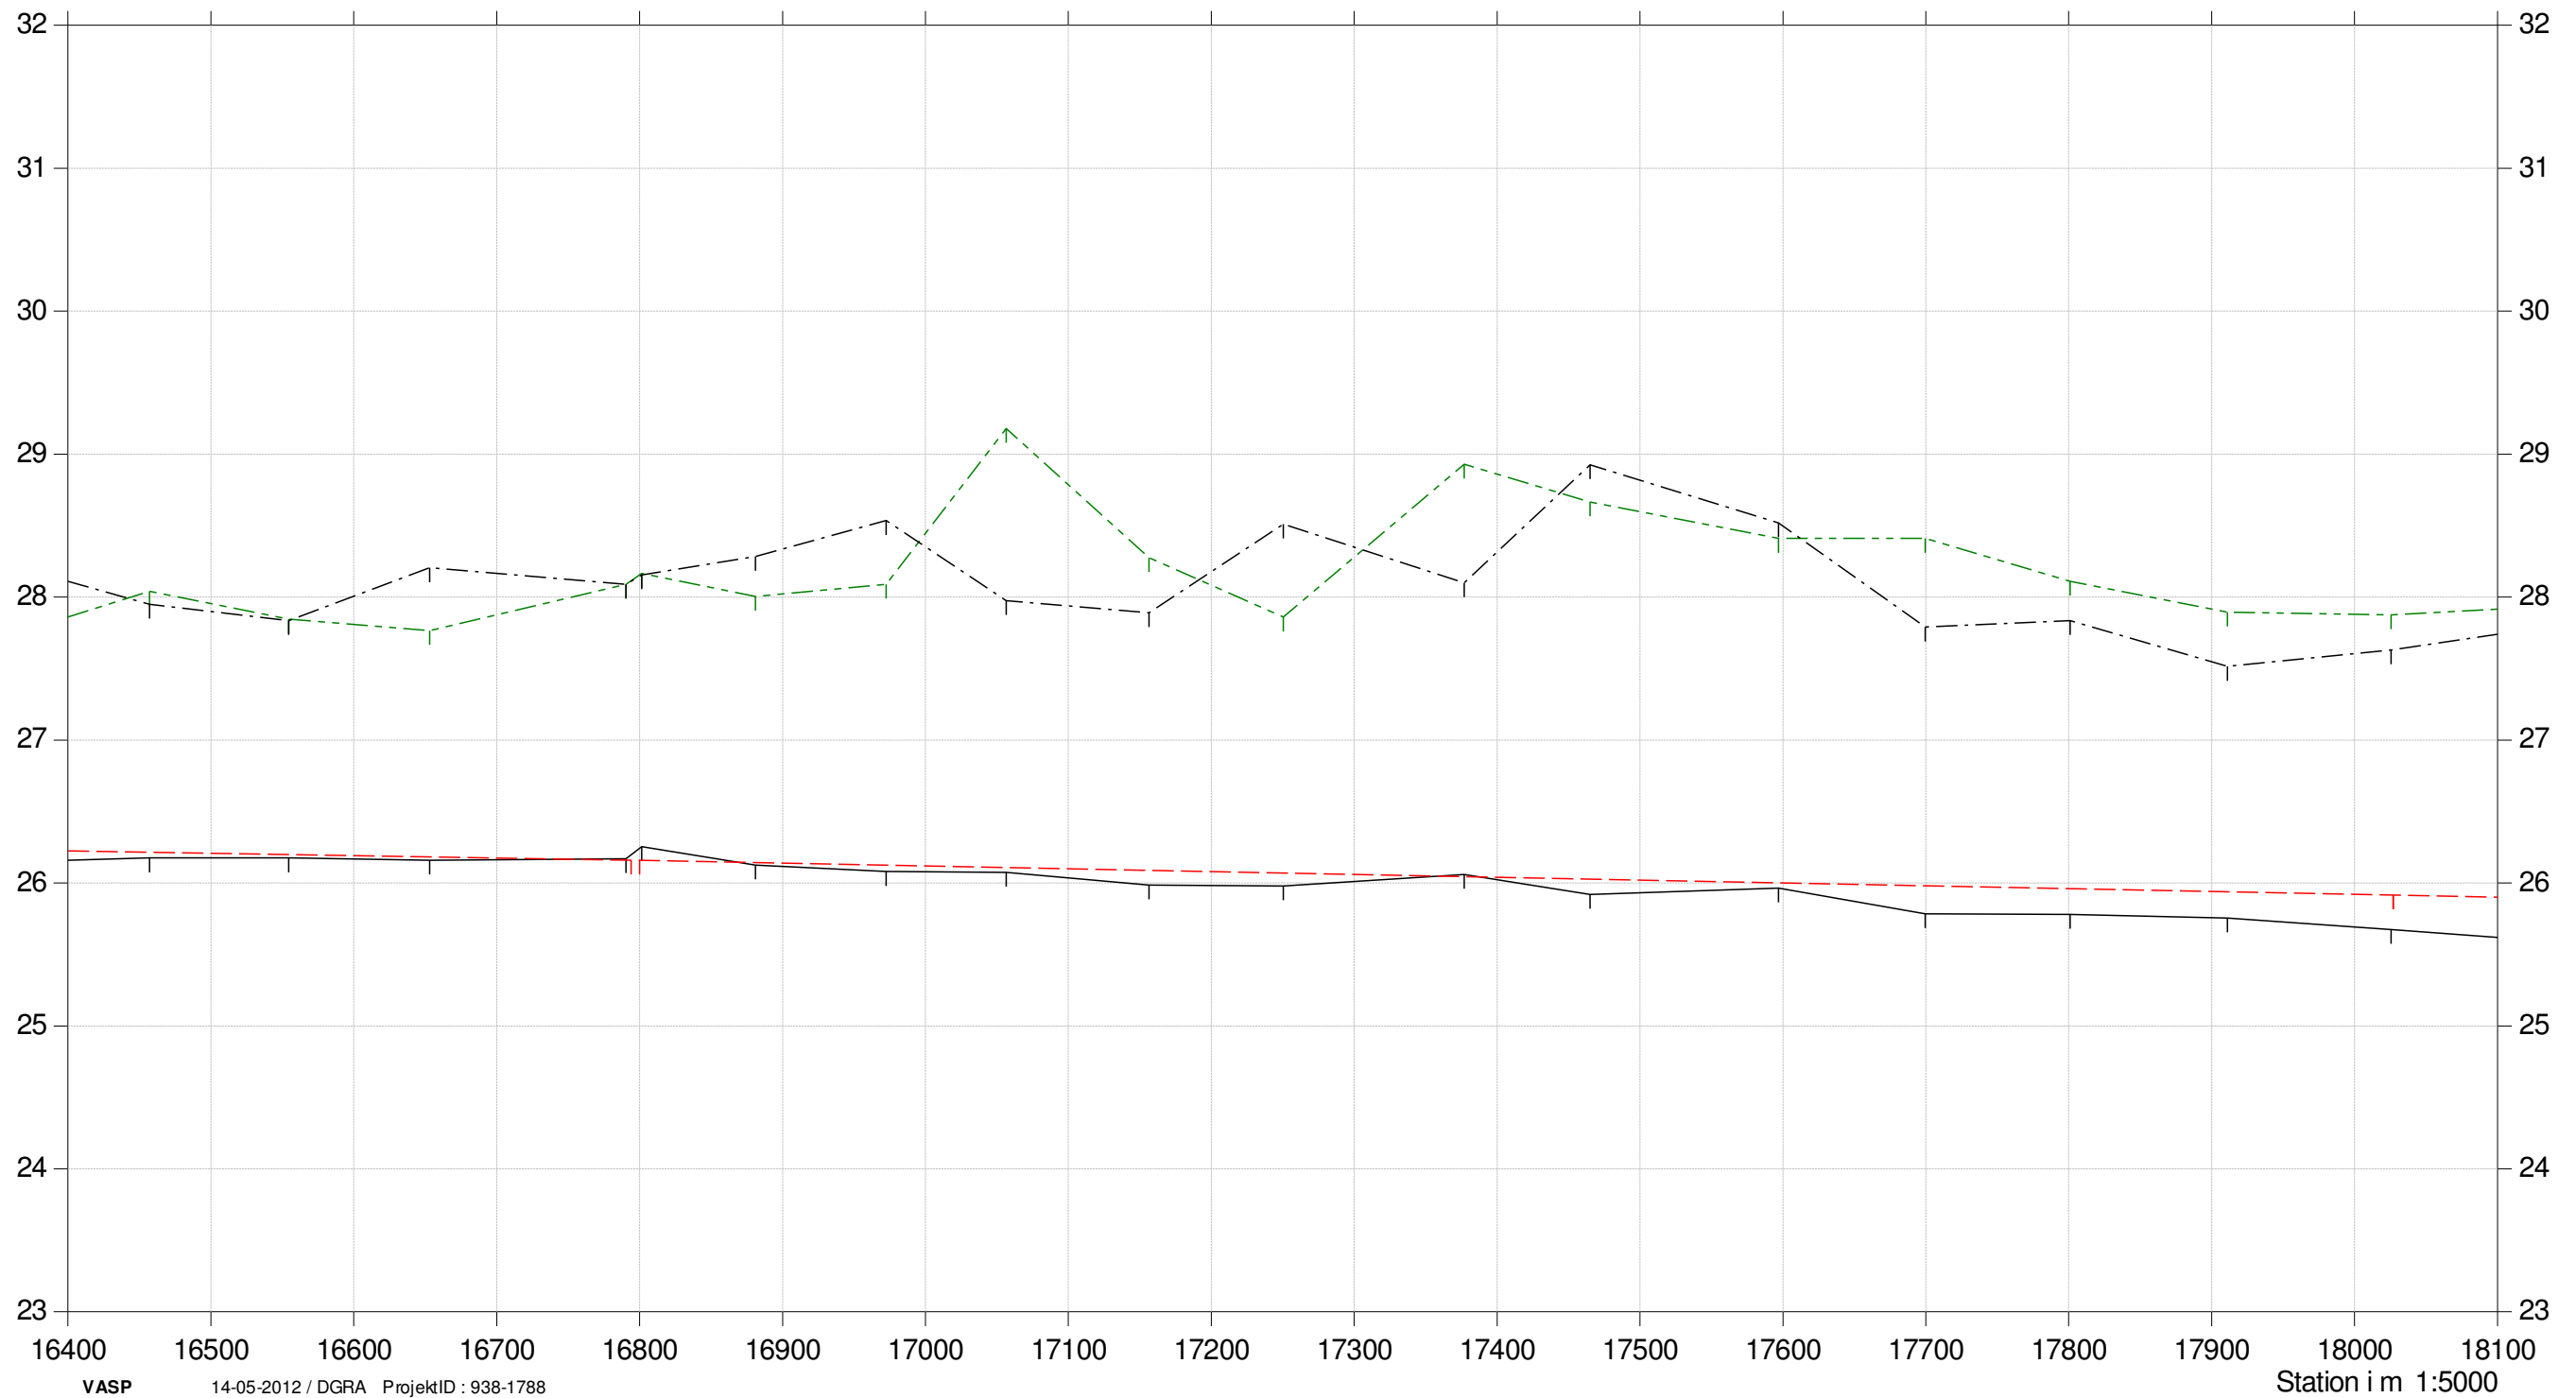


Øvre Suså

Kontrol 2012



- Regulativ 1994 st 0 - 27231 Øvre suså
- Terræn Højre
- Terræn venstre
- Bund

Kote i m DNN 1:50

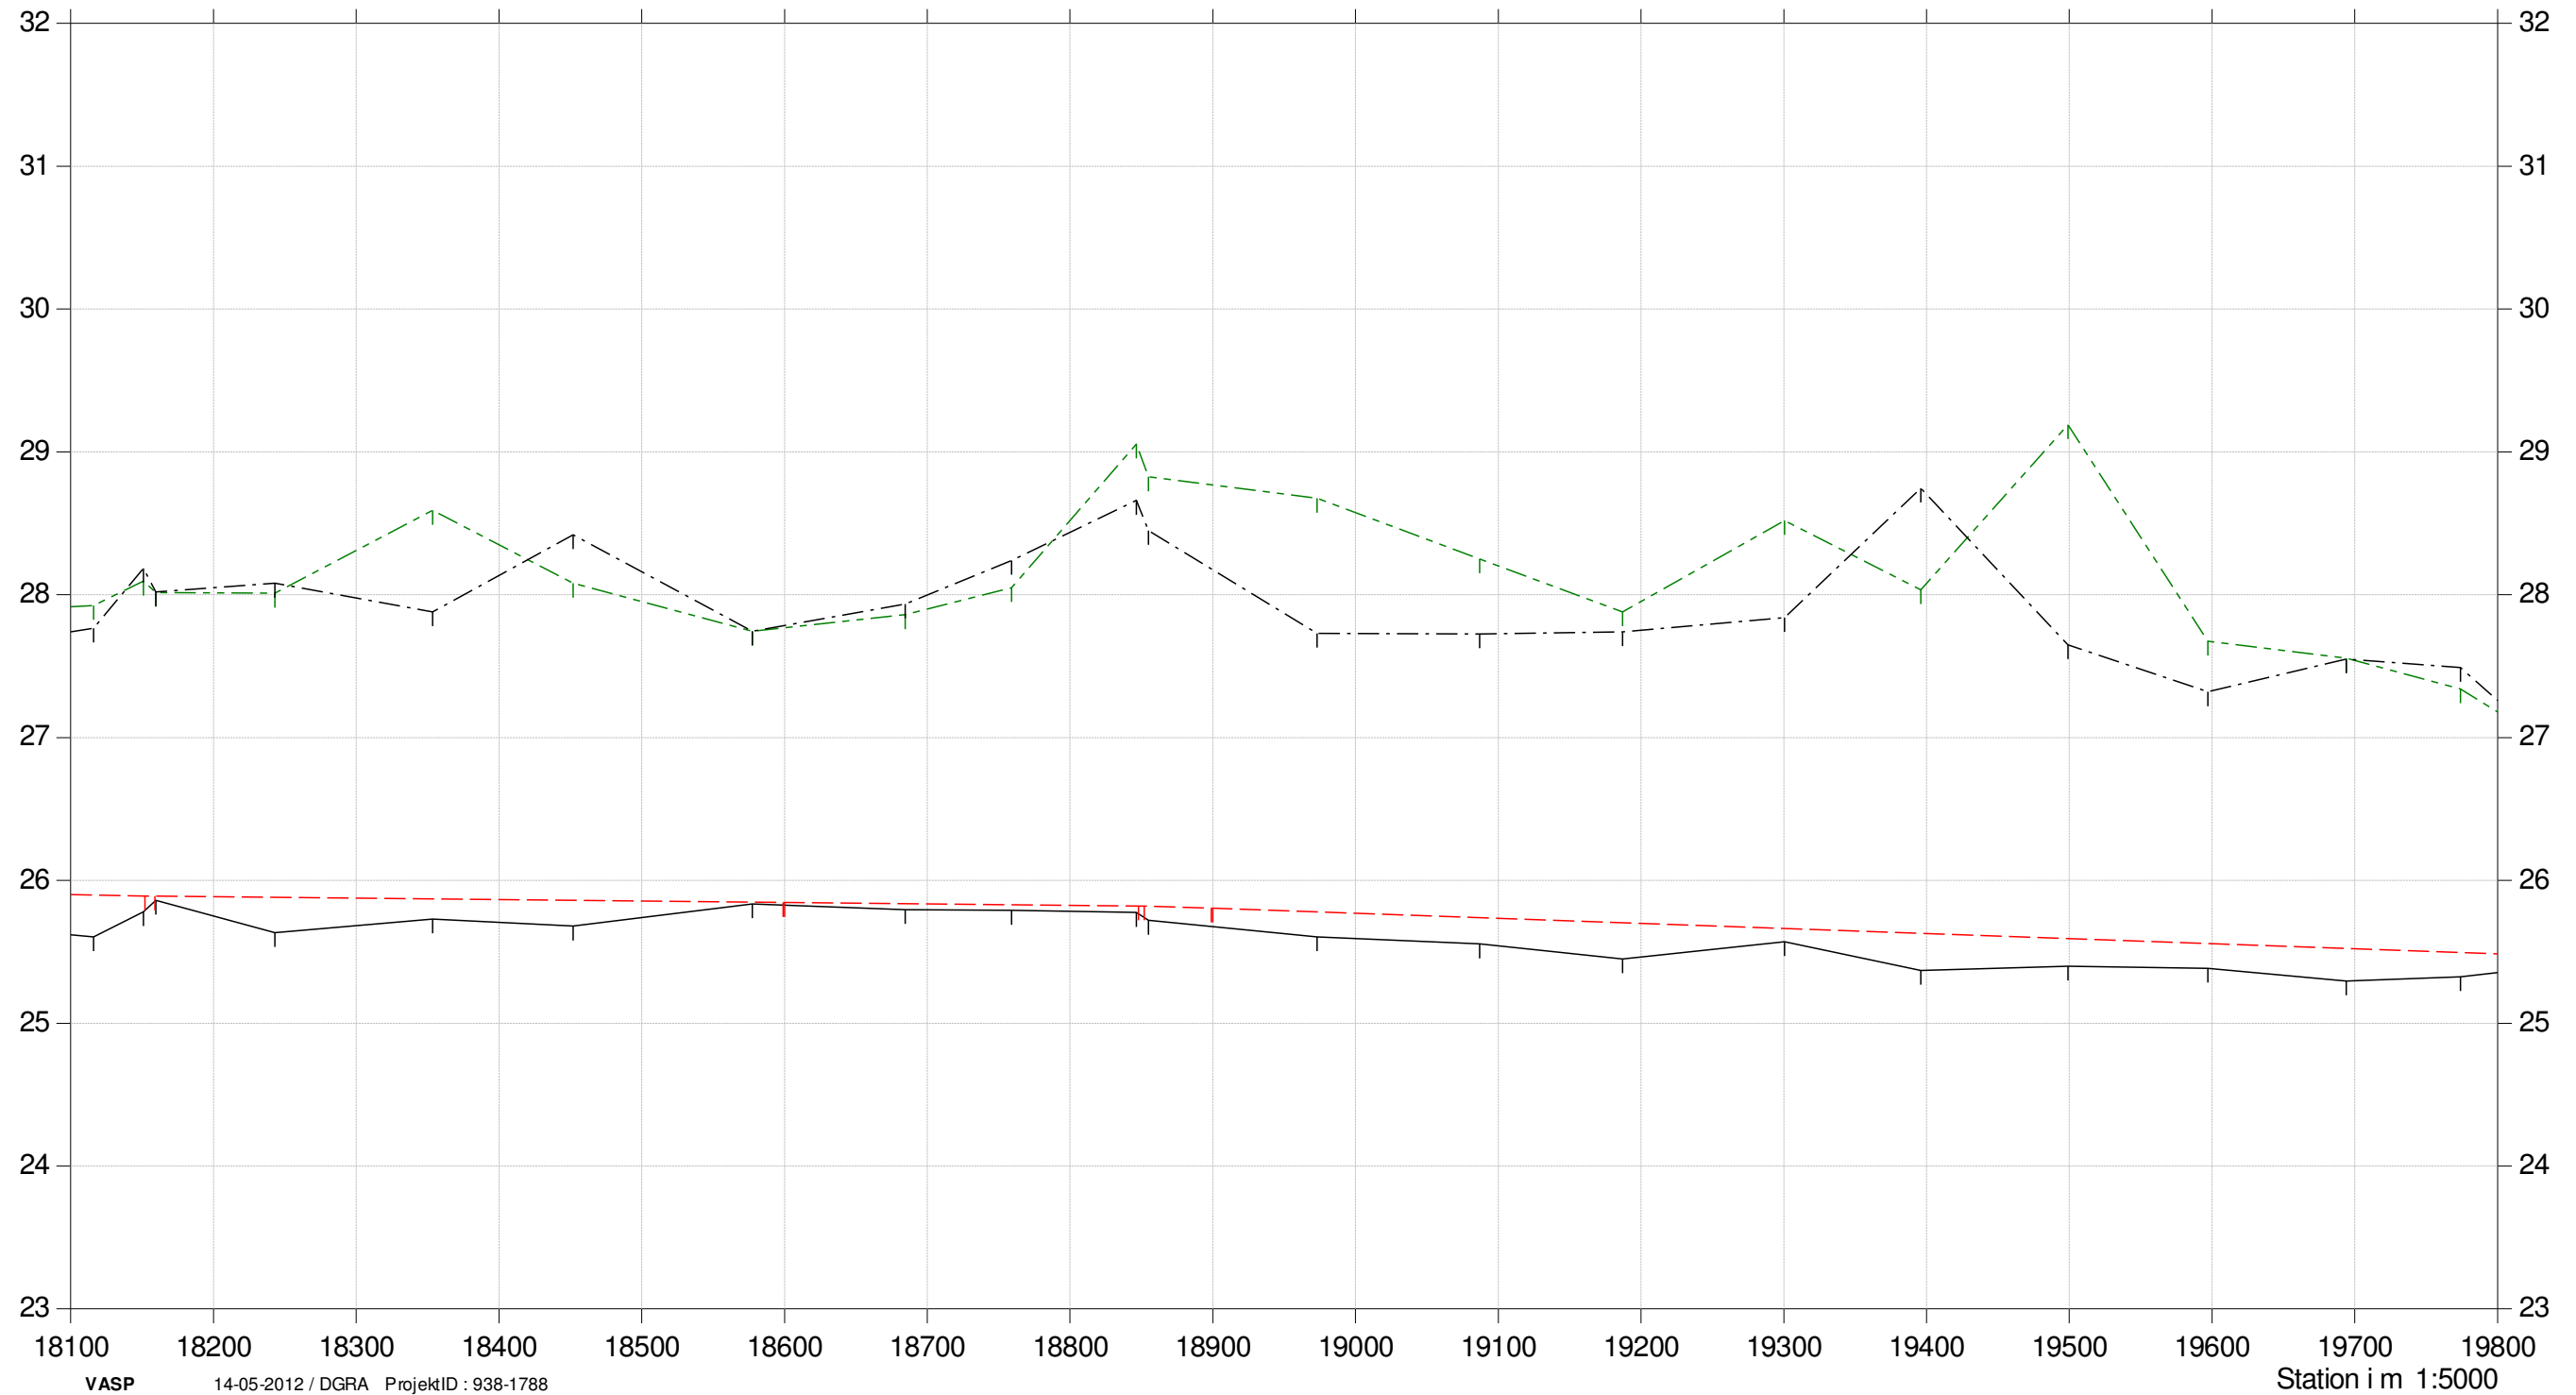

Øvre Suså

Kontrol 2012



- Regulativ 1994 st 0 - 27231 Øvre suså
- Terræn Højre
- Terræn venstre
- Bund

Kote i m DNN 1:50



Øvre Suså

Kontrol 2012



- Regulativ 1994 st 0 - 27231 Øvre suså
- Terræn Højre
- Terræn venstre
- Bund

Kote i m DNN 1:50



Øvre Suså

Kontrol 2012



- Regulativ 1994 st 0 - 27231 Øvre suså
- - - Terræn Højre
- · - · Terræn venstre
- Bund

Kote i m DNN 1:50

